


CORTE AA

ESC.: 1:100

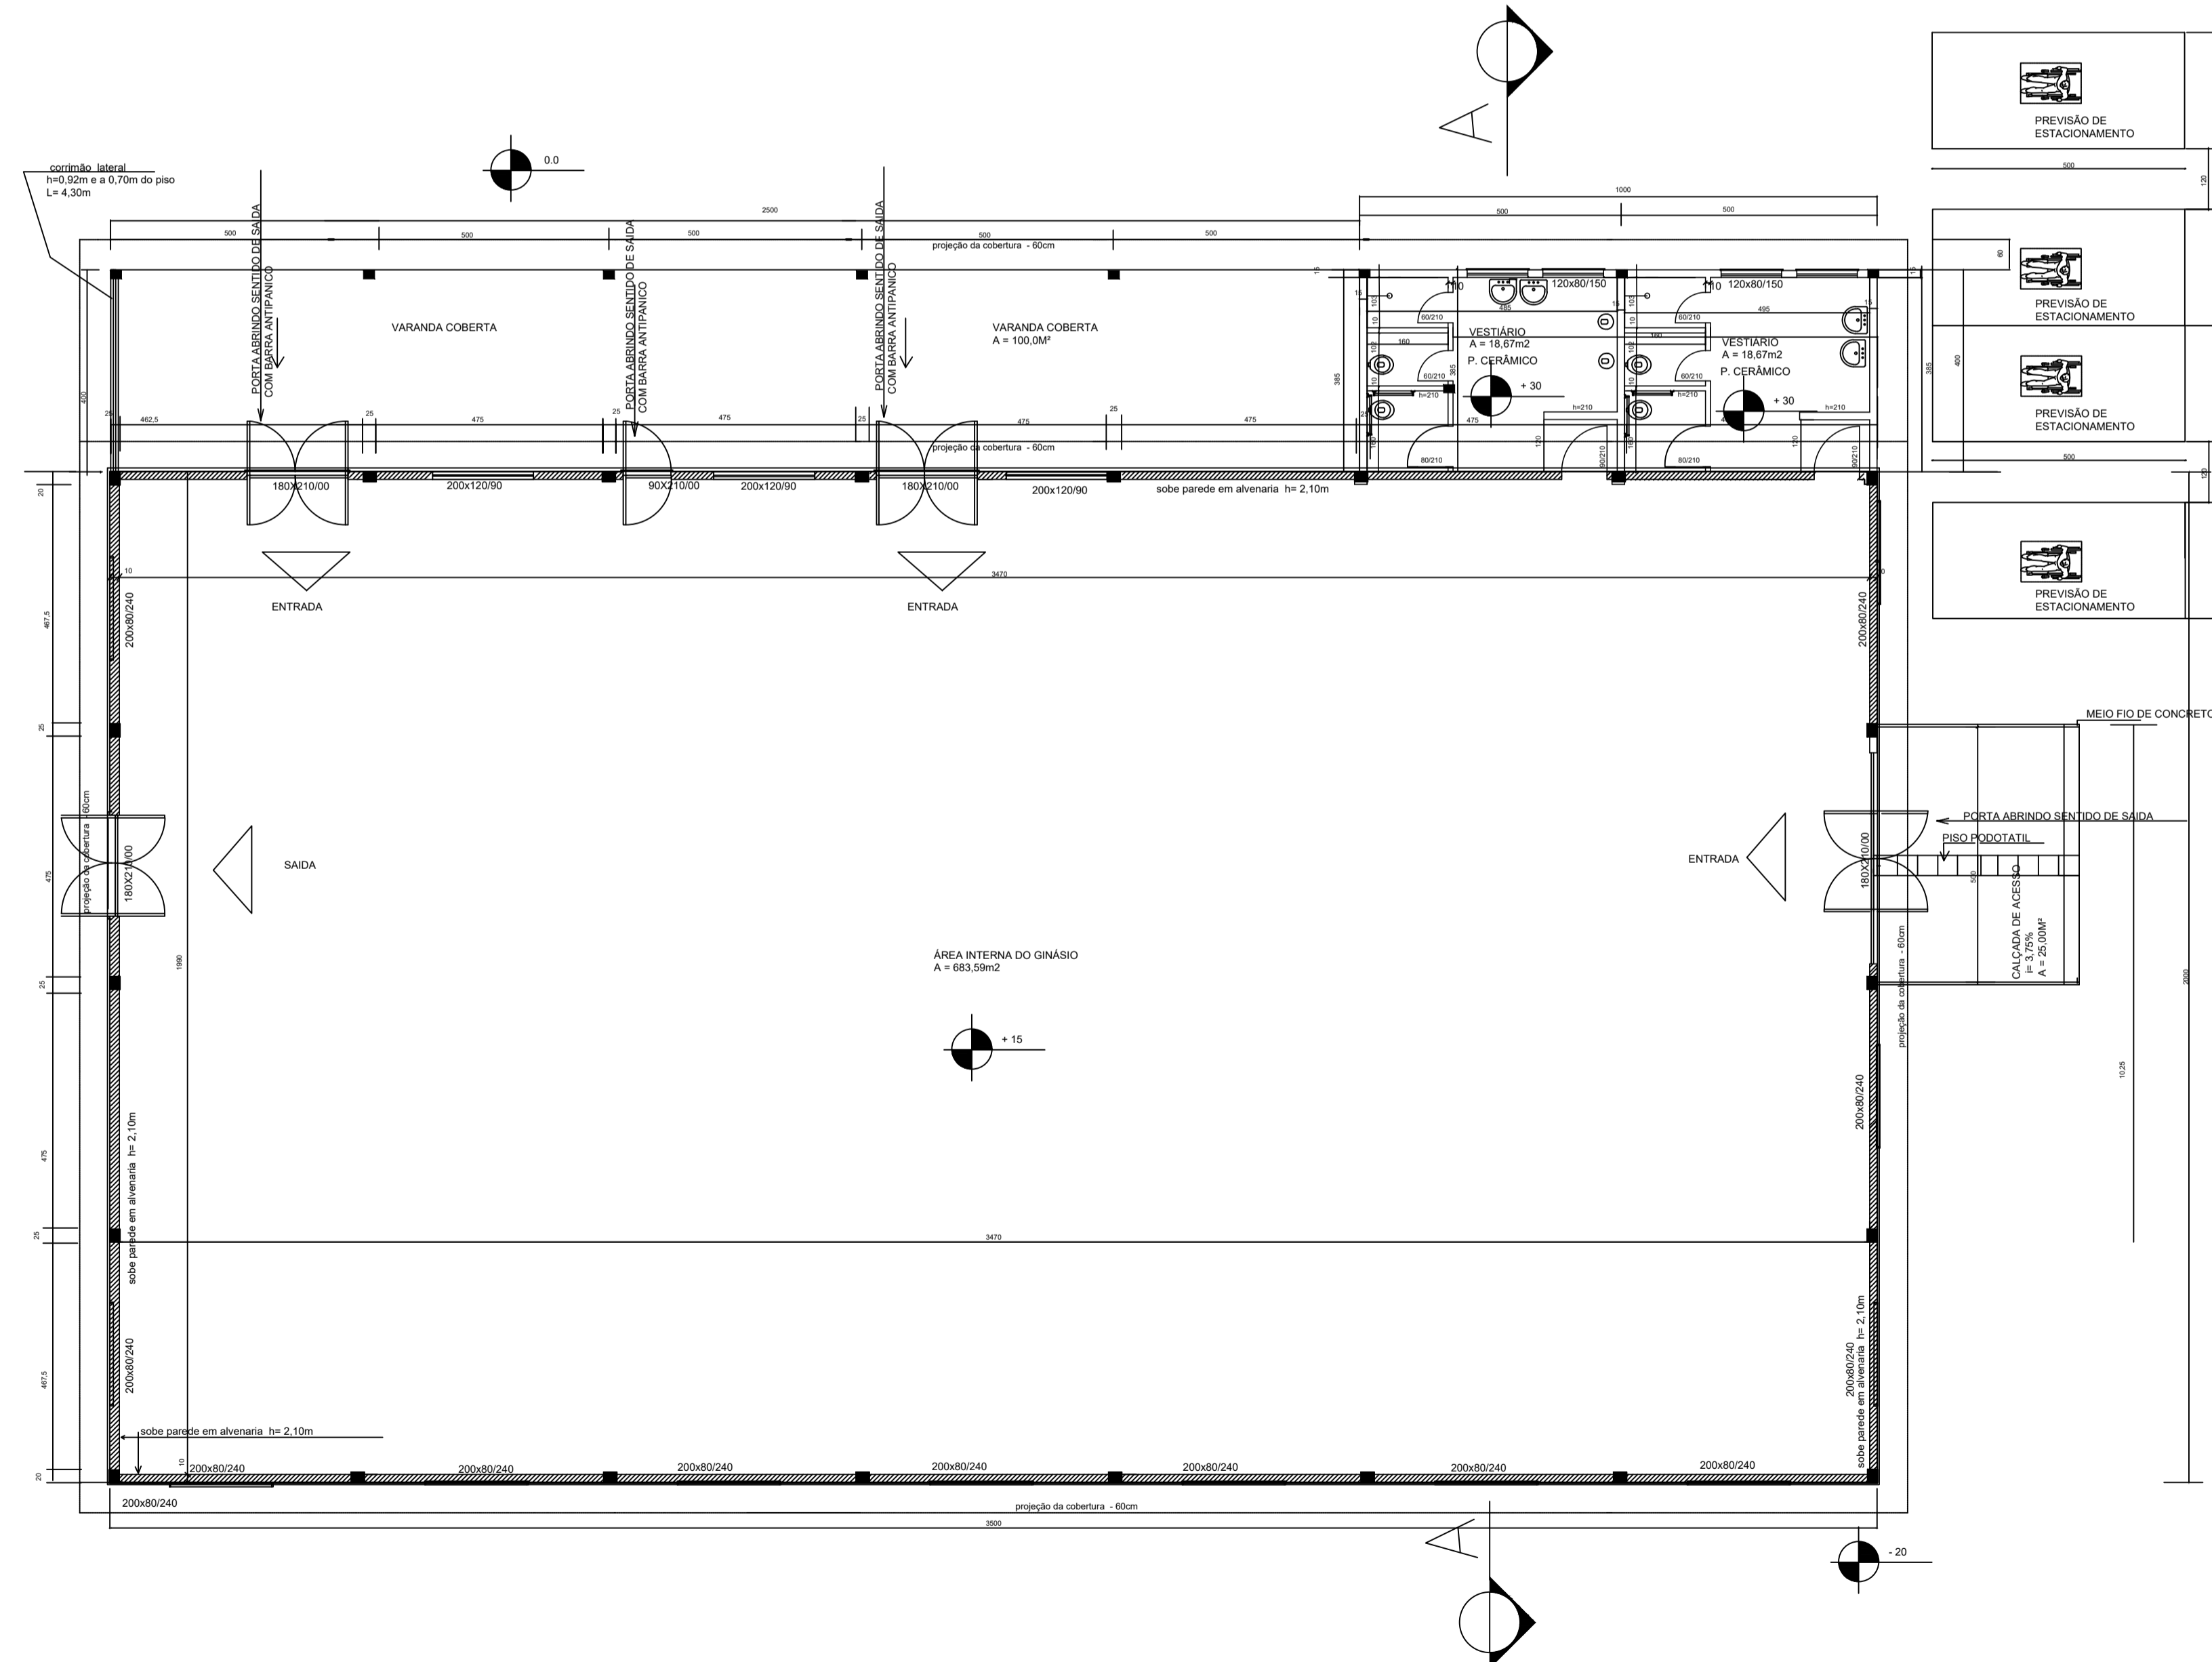

PLANTA BAIXA - GINÁSIO DE ESPORTE

A = 740,00m².

ESC.: 1:100

ÁREAS:

ÁREA DE CONSTRUÇÃO FECHADA:
 ÁREA ESPORTES = 700,00M²
 ÁREA VESTIÁRIO = 40,00M²
 ÁREA FECHADA = 740,00M²

ÁREA COBERTA DE CONSTRUÇÃO:
 ÁREA FECHADA = 740,00M²
 ÁREA COBERTA = 100,00M²
 ÁREA TOTAL = 840,00M² (Fechada)

PREFEITURA MUNICIPAL DE MULITERNO RS
 RUA VINTE DE MARÇO, 156 - MULITERNO RS

OBRA: GINÁSIO POLIESPORTIVO NA ÁREA INDÍGENA - 2ª ETAPA
 ENDEREÇO: COMUNIDADE SANTO ANTONIO - ALDEIA MONTE CASERO - MULITERNO RS

CONTEUDO: PLANTA BAIXA - PAVIMENTO TÉRREO
 PRANCHA: 02/06

PREFEITO MUNICIPAL: ADAIR BARILLI

PROJETO FISCAL: ENG MARIVETE B. LONGARETTI - CREA 0766974

ÁREA CONSTRUÇÃO: 740,00m²
 ÁREA TERRENO: 3.240,00m²
 ESCALA: 1/ 1000

DATA: JUNHO /2024