



CORTE CC

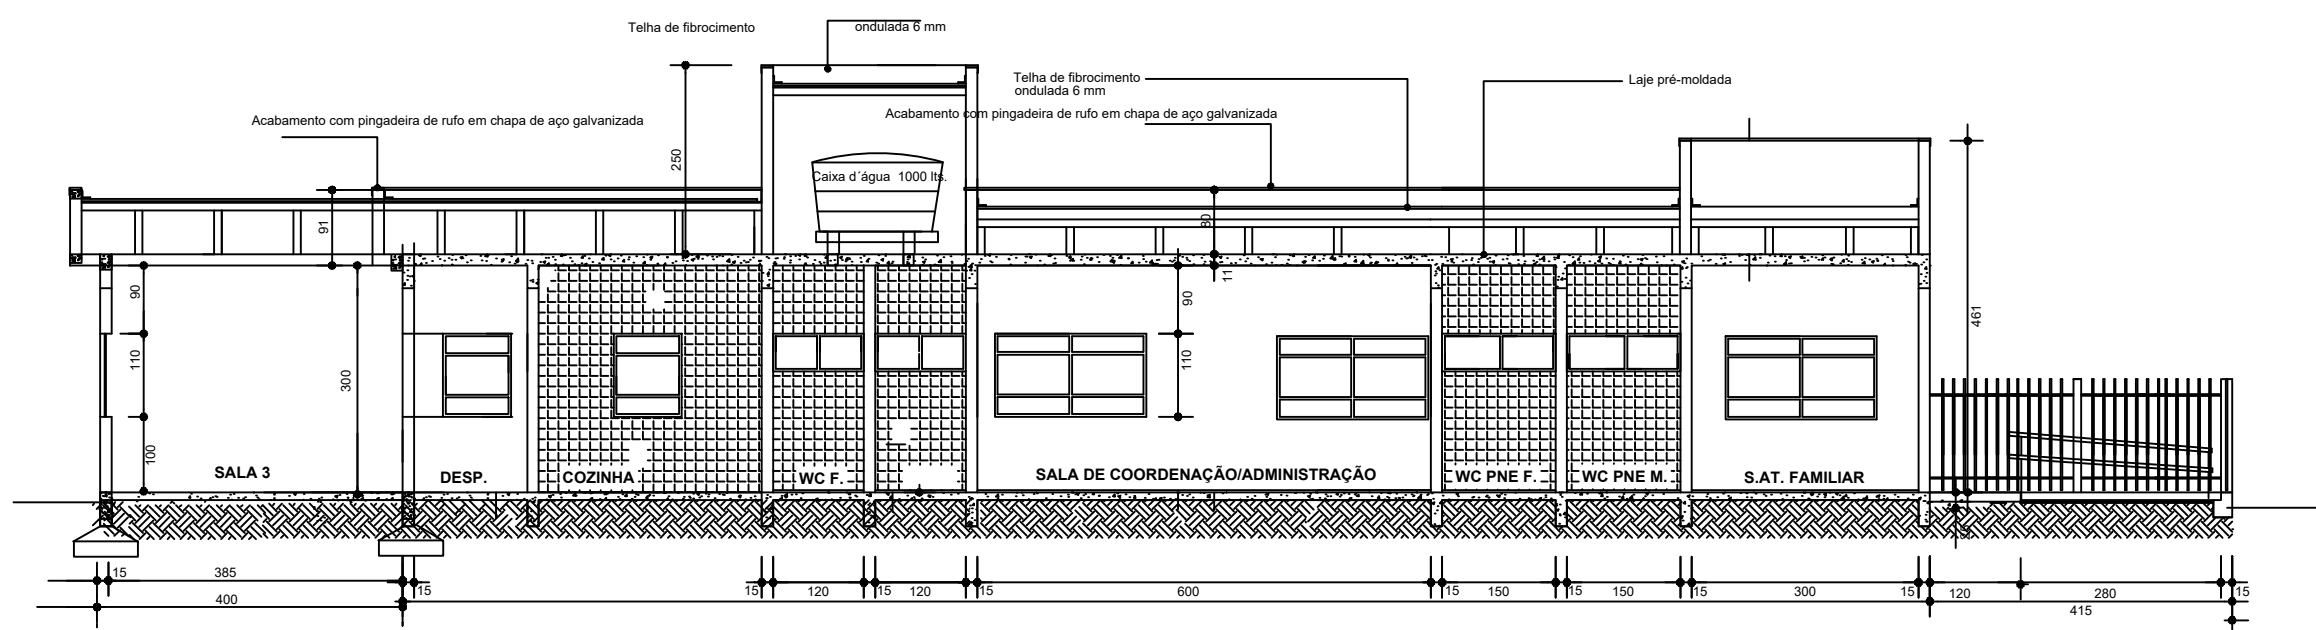

CORTE BB

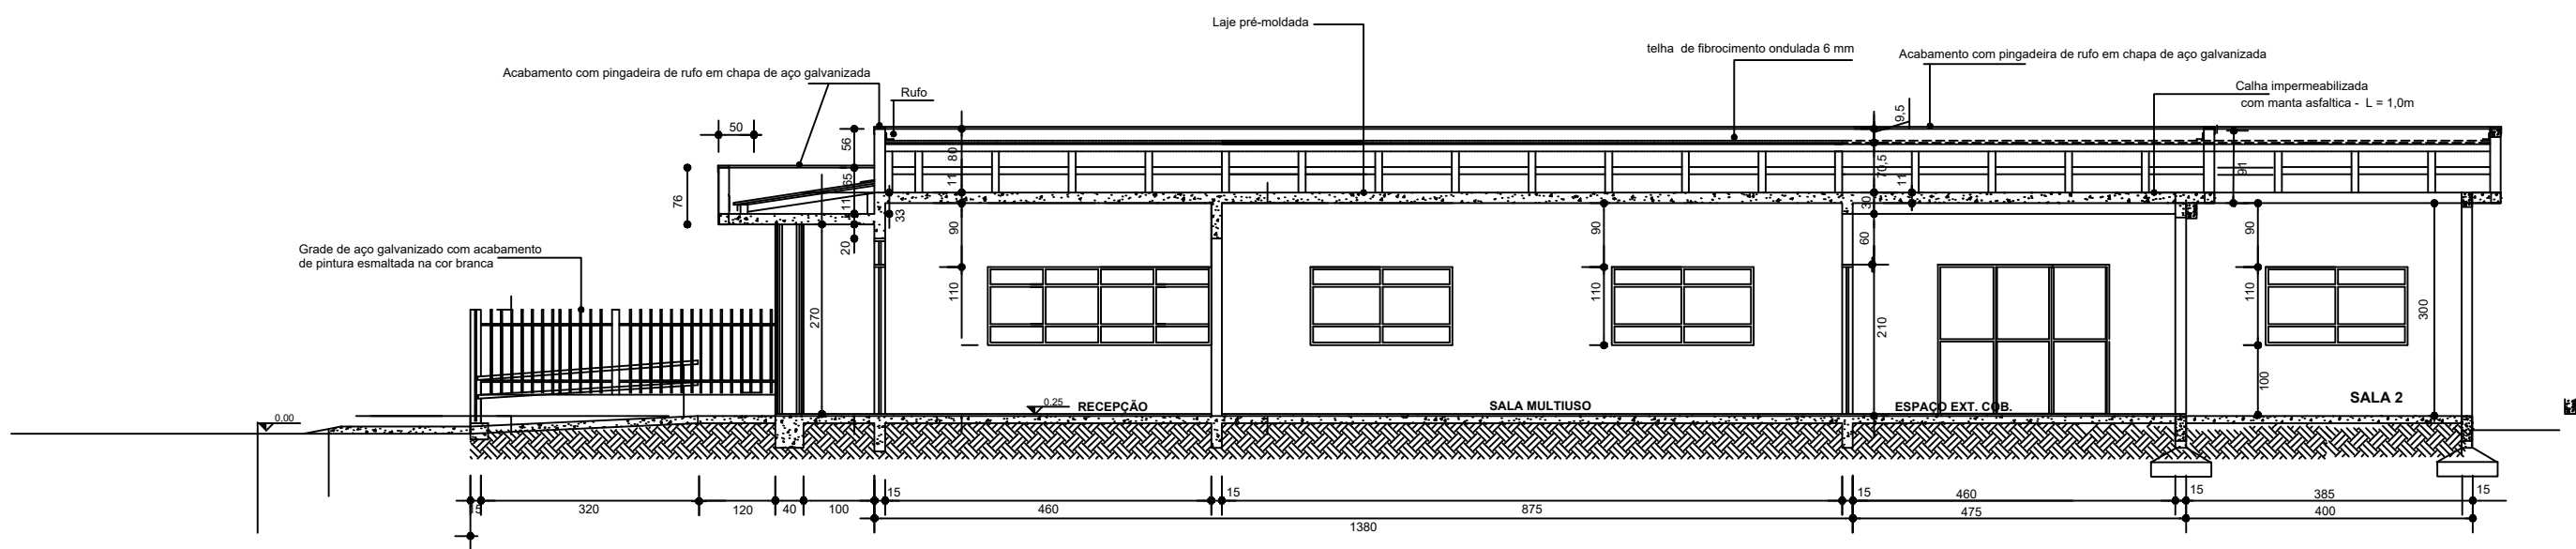

CORTE AA

DETALHES E ESQUADRIAS

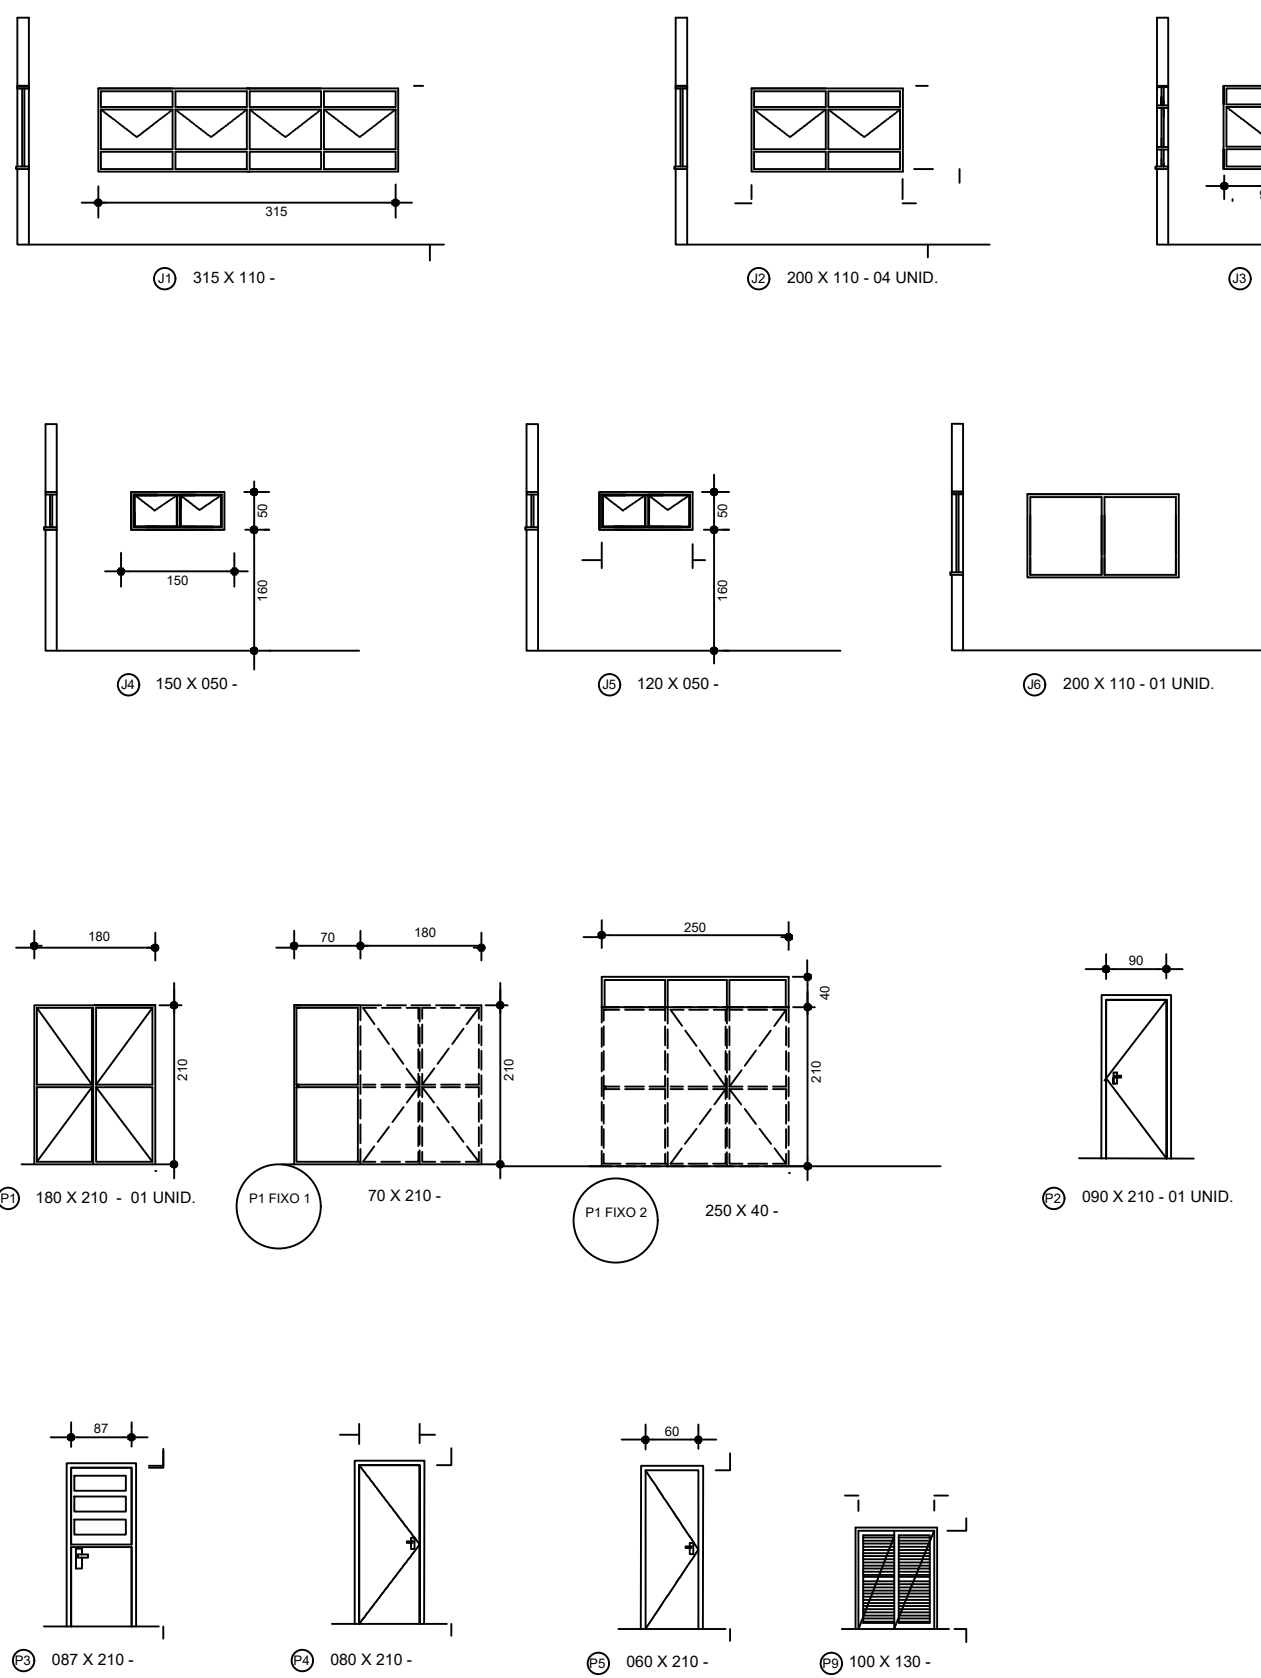


TABELA DE ESQUADRIAS


TIPO	DIMENSÕES	ESPECIFICAÇÕES	QUANT.
<b>PORTAS</b>			
P1	180 X 210	PORTA ALUMINIO DE VERDO TINTADO 10MM	02
P1 FIXO 1	870 X 210	VERDO TINTADO NA FRENTE 5 X 10MM	02
P1 FIXO 2	250 X 180	VERDO TINTADO NA FRENTE 5 X 10MM	01
P2	80 X 210	PORTA DE MADEIRA COMPANHADA	02
P3	887 X 210	PORTA DE AÇO E VERDO	02
P4	880 X 210	PORTA DE MADEIRA LISA CHAVEADA DE ABRIR	08
P5	880 X 210	PORTA DE MADEIRA LISA CHAVEADA DE ABRIR	02
<b>PORTINHAS</b>			
P6	150 X 150	PORTA DE ALUMINIO TIPO VENEZIANA DE ABRIR	01
P11	300 X 180	PORTINHA TIPO GRADE DE FERRO DE CORRER	01
P12	370 X 180	PORTINHA TIPO GRADE DE FERRO DE CORRER	01
P13	880 X 180	PORTINHA TIPO GRADE DE FERRO DE ABRIR	02

JANELAS - A=18,28 m²	DIMENSÕES	ESPECIFICAÇÕES	QUANT.
J1	315 X 110 - 100	JANELA DE ALUMINIO E VERDO MAXIMAR	01
J2	200 X 110 - 100	JANELA DE ALUMINIO E VERDO MAXIMAR	02
J3	880 X 110 - 100	JANELA DE ALUMINIO E VERDO MAXIMAR	02
J4	150 X 50 - 100	JANELA DE ALUMINIO E VERDO MAXIMAR	02
J5	120 X 50 - 100	JANELA DE ALUMINIO E VERDO MAXIMAR	02
J6	200 X 110 - 100	JANELA DE ALUMINIO E VERDO CORRIDA	02

LEGENDA

- PISO: 1 PISO PORCELANATO 60 X 60 CM - PEI 4 COR BEGE  
PAREDE: 1 PINTURA TINTA ACRILICA COR BRANCO  
TETO: 1 PINTURA TINTA ACRILICA COR BRANCO

1:25  
COTA DE NÍVEL

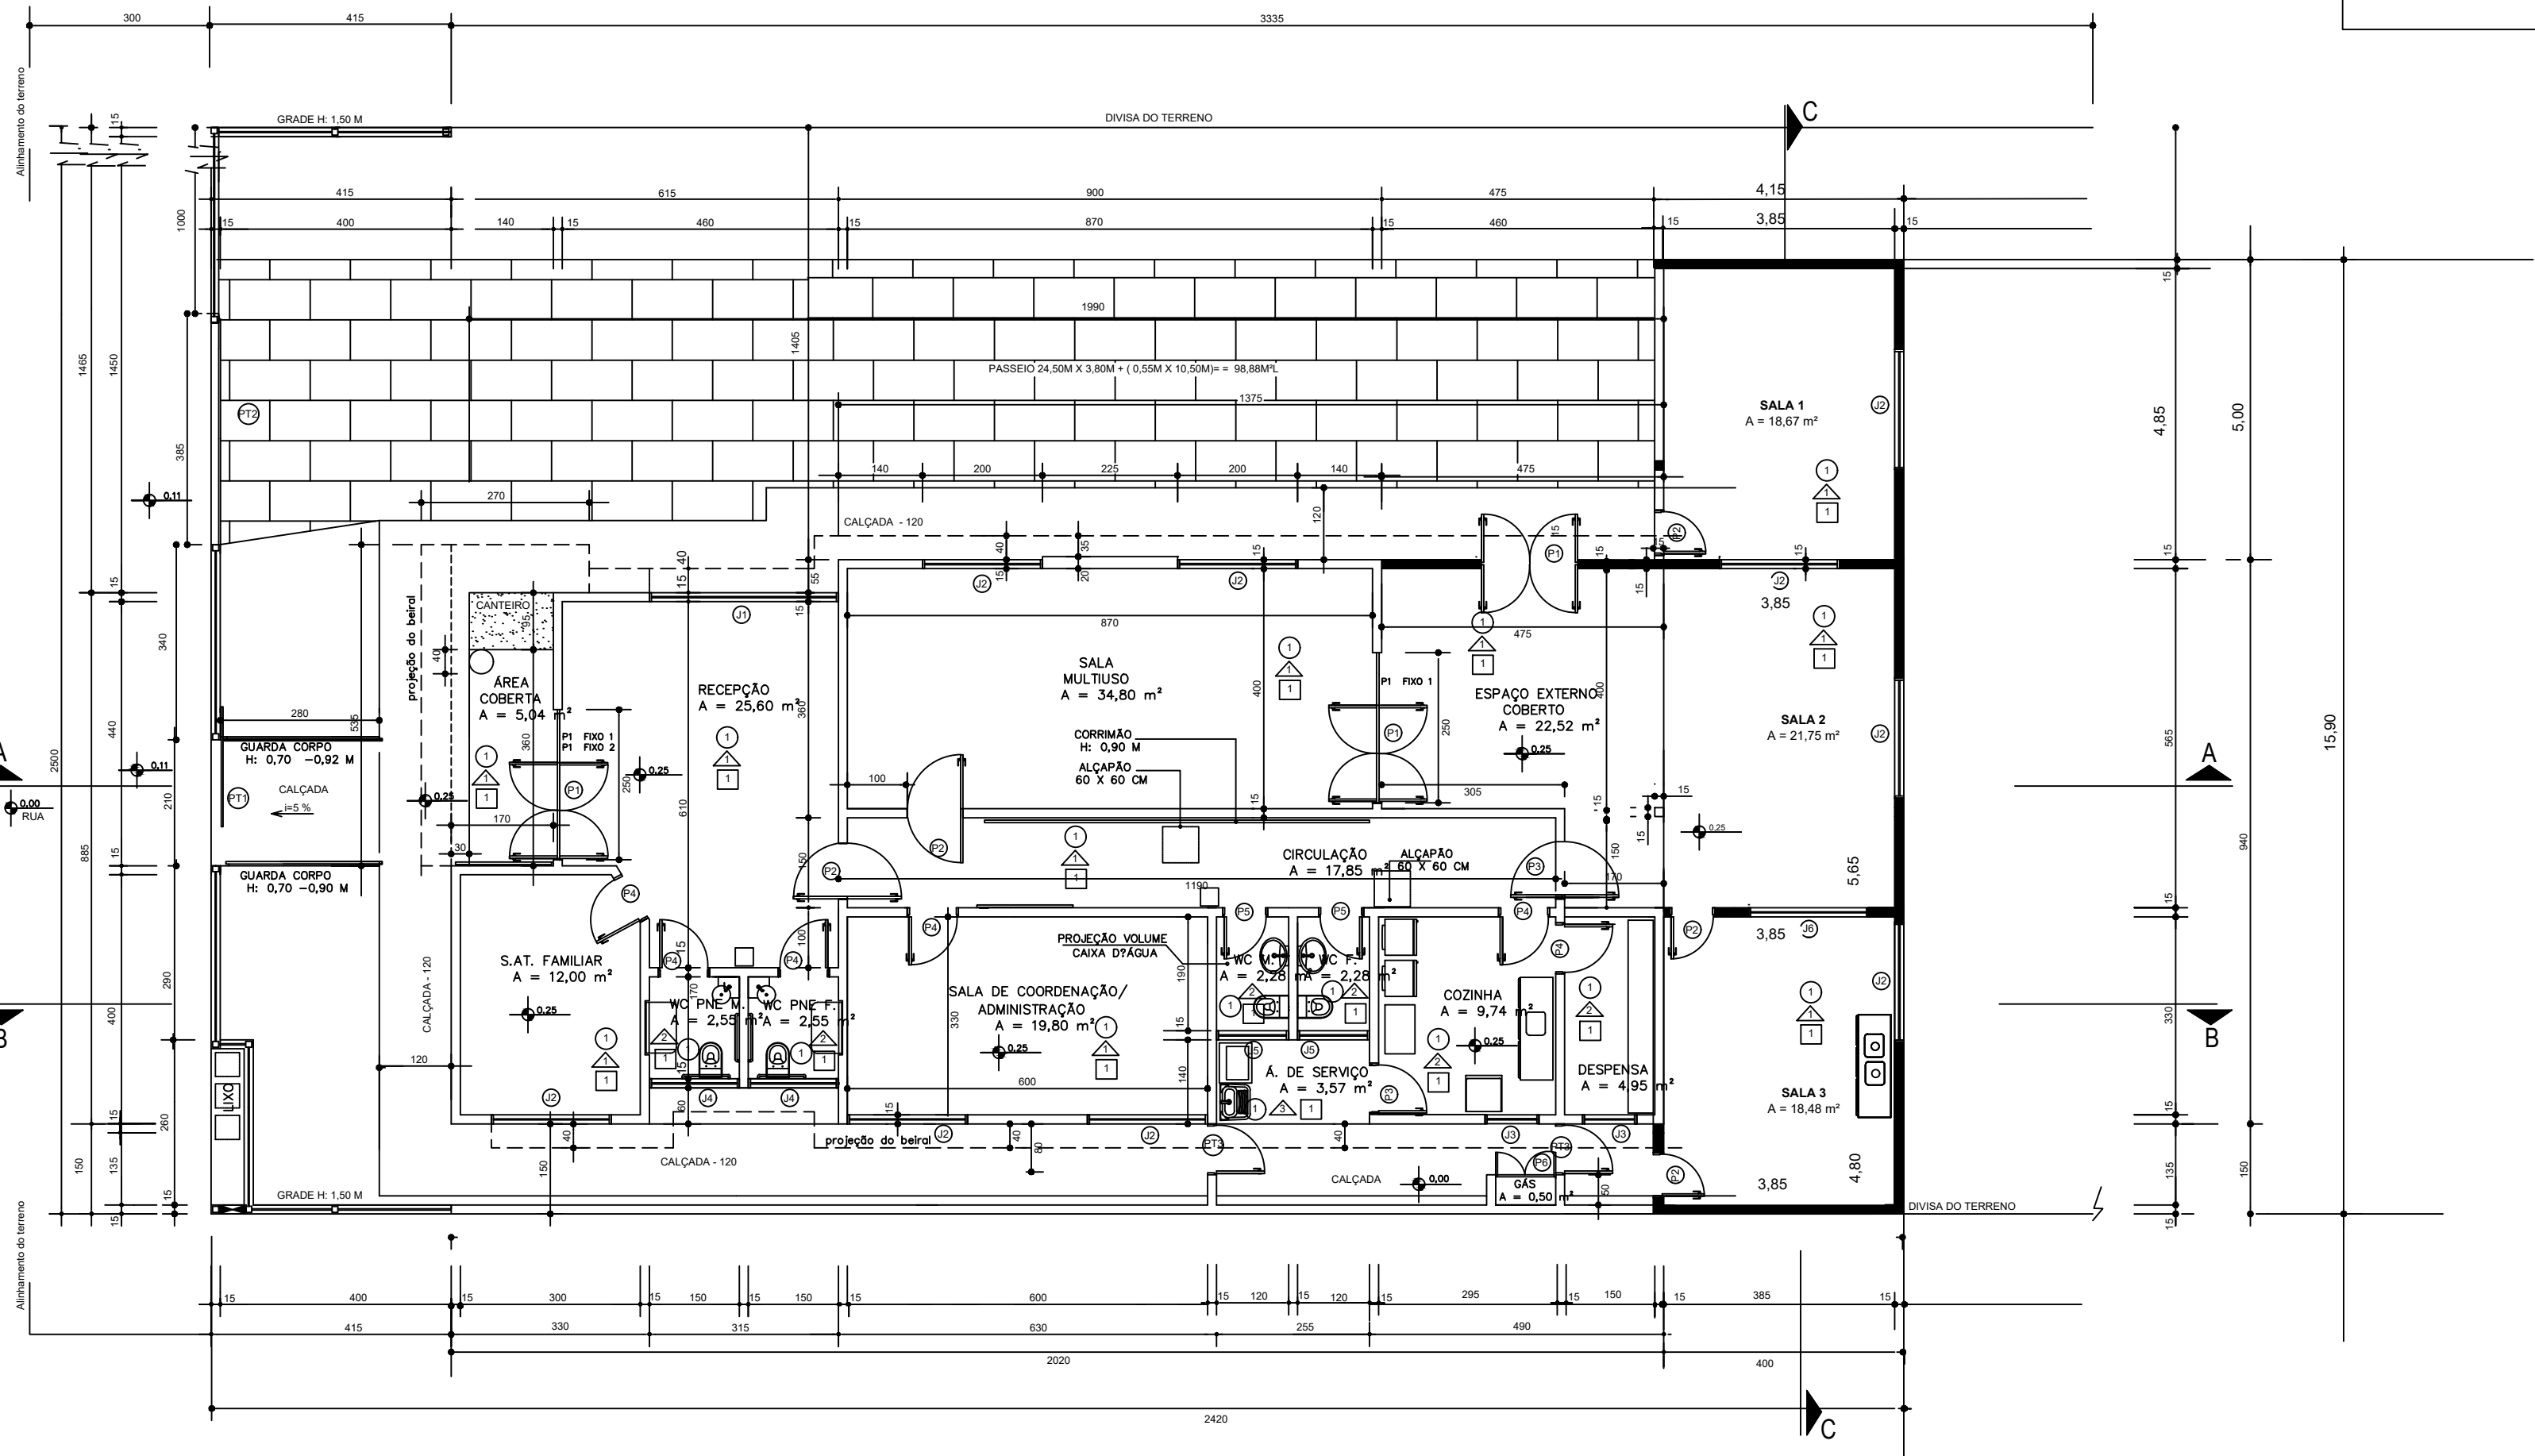

PLANTA BAIXA DA AMPLIAÇÃO

ÁREA AMPLIAÇÃO = 64,58M²  
ÁREA EXISTENTE = 181,75M²  
ÁREA TOTAL = 246,33M²

ESC. 1/100

PREFEITURA MUNICIPAL DE MULITERNO RS  
RUA VINTE DE MARÇO, 156 - MULITERNO RS

OBRA: AMPLIAÇÃO DO CRAS  
ENDEREÇO: RUA DONA GUILHERMINA, Nº 1220 - MULITERNO RS

CONTEUDO:  
PLANTA BAIXA

PRANCHA:  
02/07

PREFEITO MUNICIPAL: ADAIR BARILLI

PROJETO/ FISCAL: ENG MARIVETE B. LONGARETTI - CREA 076974

ÁREA AMPLIAÇÃO: 64,58m²  
ÁREA TERRENO: 1.293,75m²  
ESCALA: 1/100  
DATA: OUTUBRO /2023