
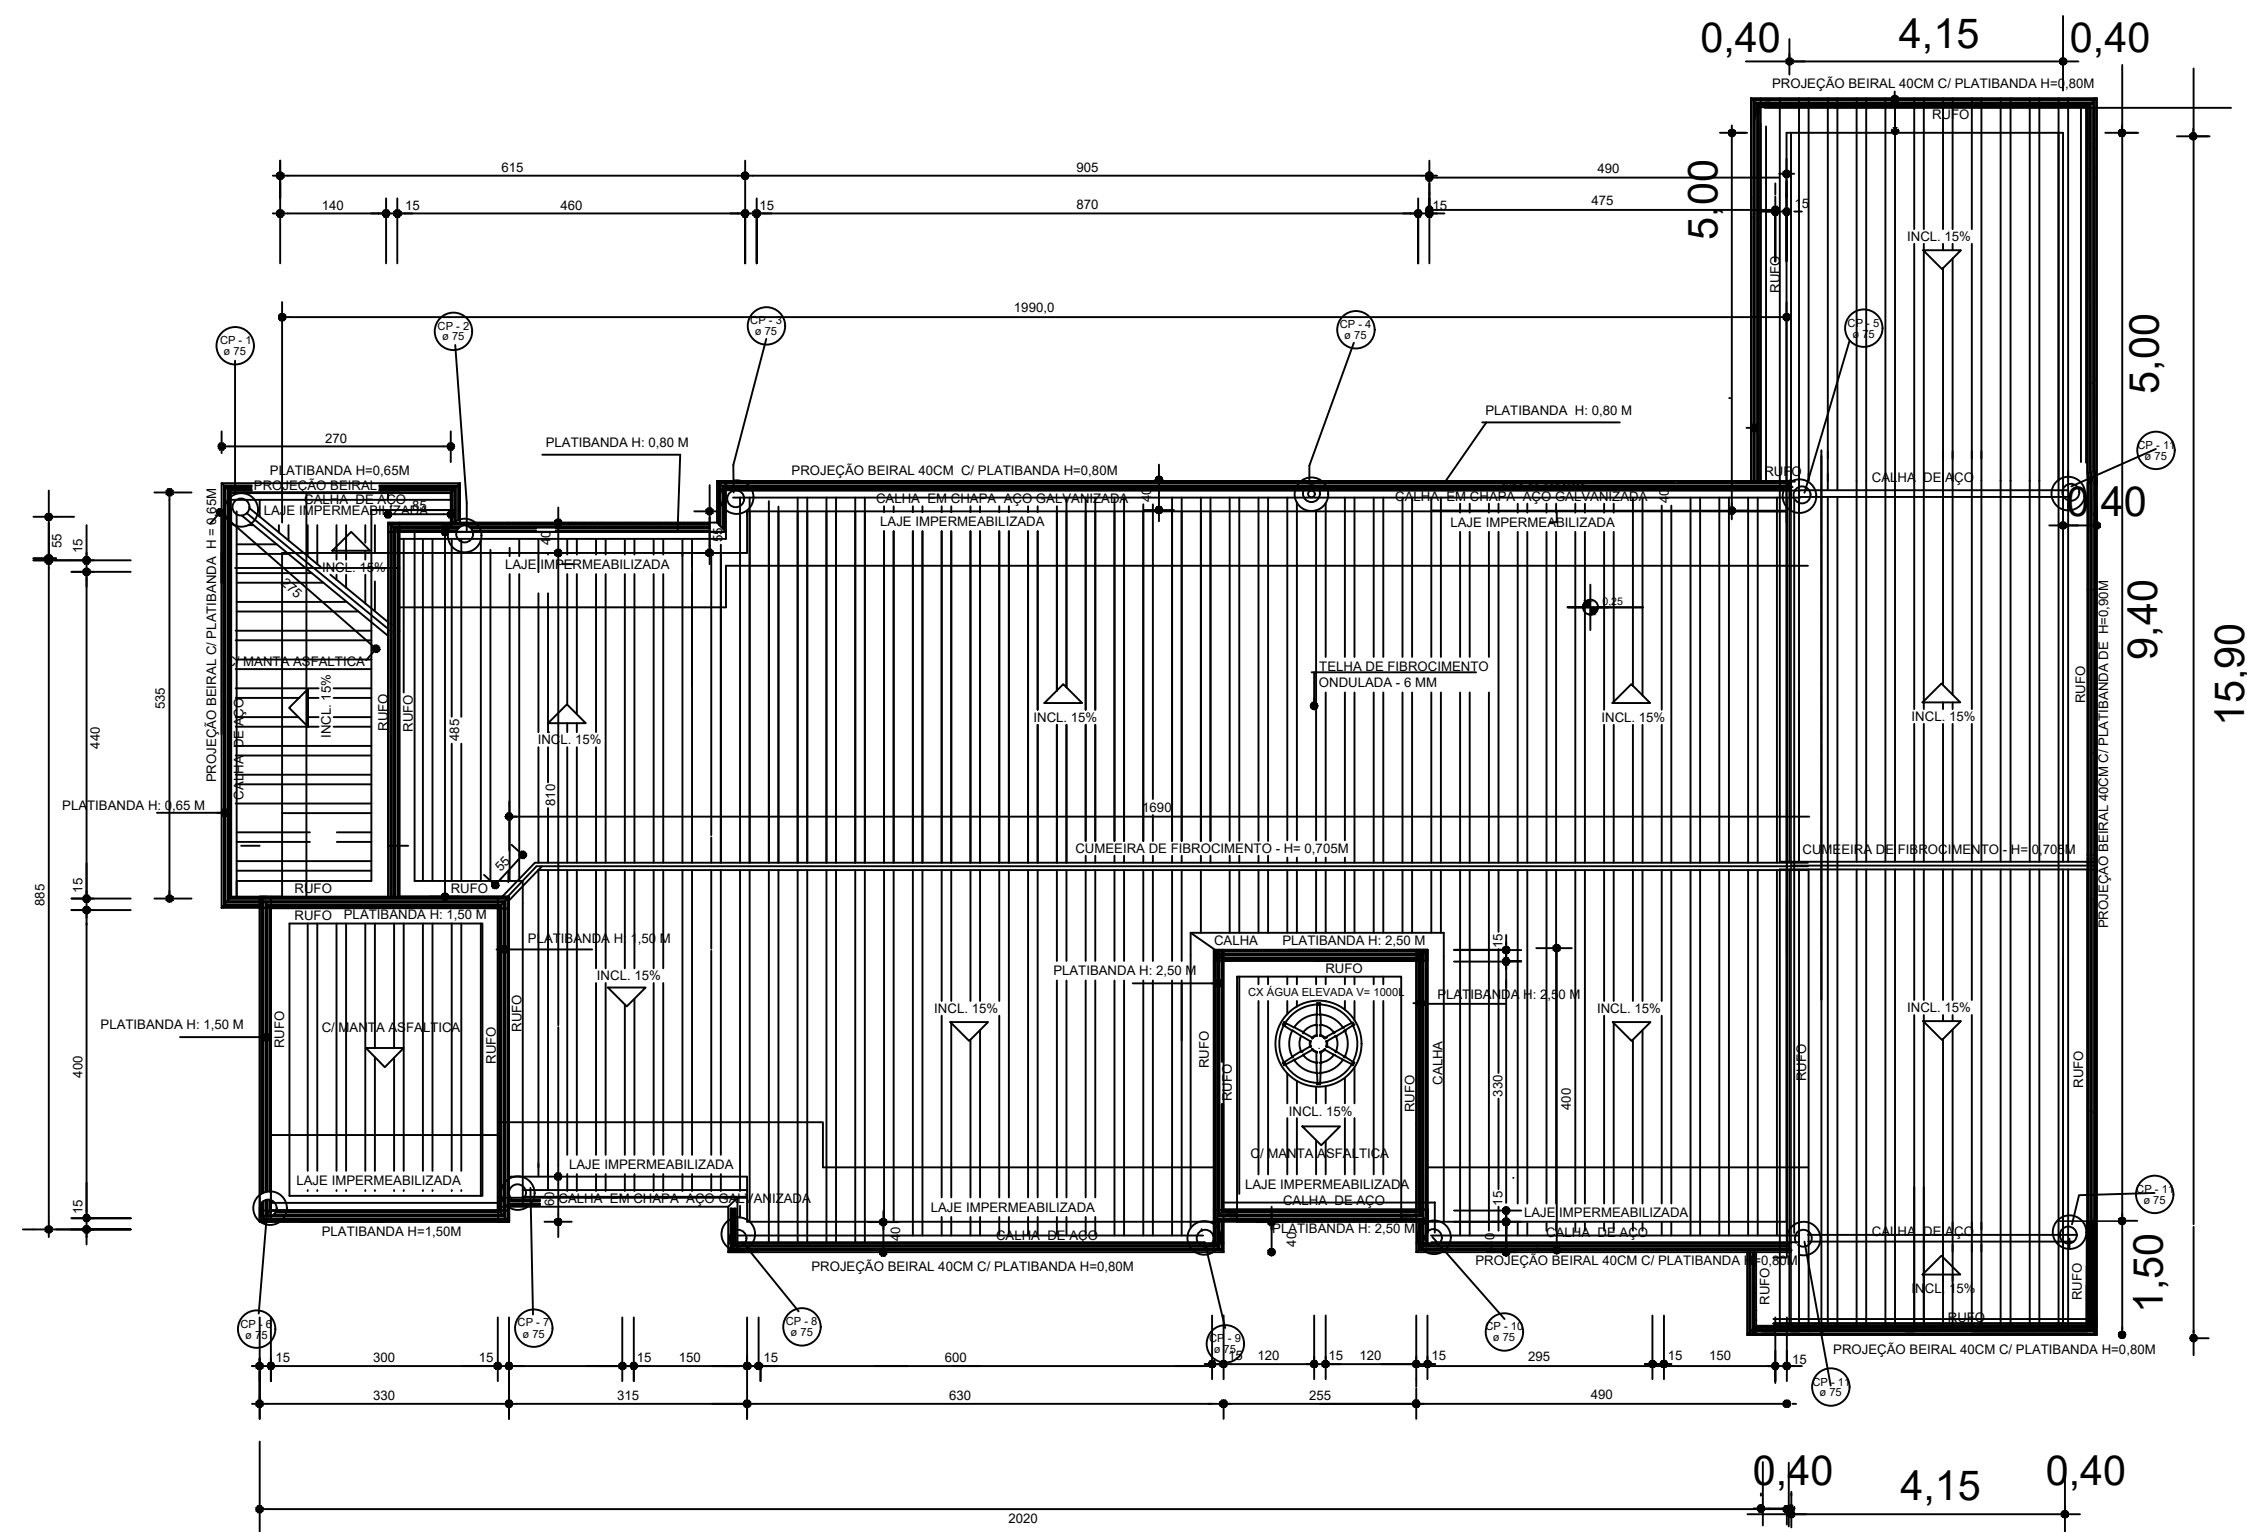



## LEGENDA

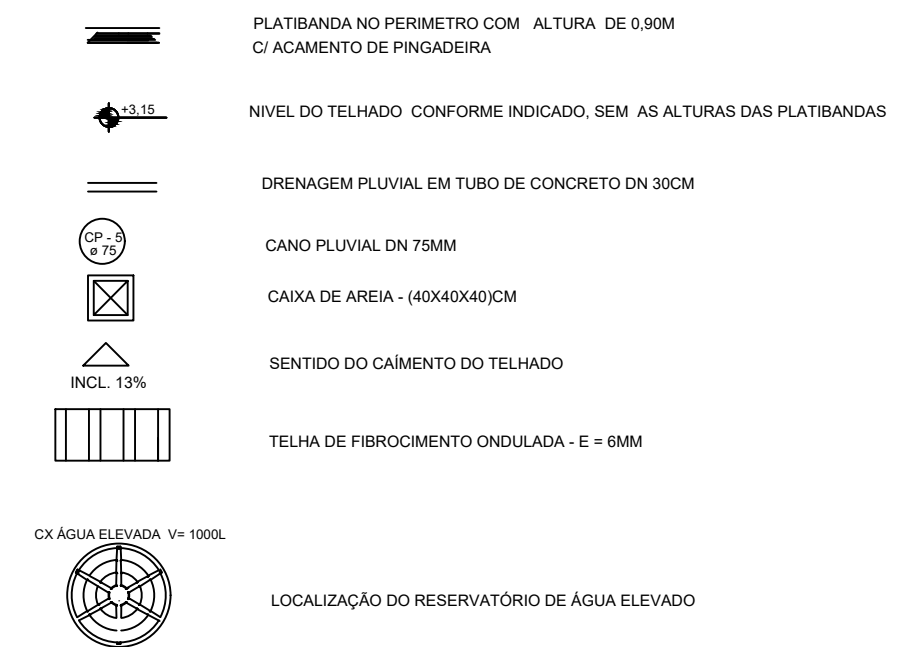

PLANTA BAIXA - COBERTURA - NÍVEL 3,35M  + 3,35

A= 64,58M<sup>2</sup> - ESC. 1/100

**PREFEITURA MUNICIPAL DE MULITERNO RS**  
RUA VINTE DE MARÇO, 156, - MULITERNO RS

OBRA: AMPLIAÇÃO DO CRAS  
ENDEREÇO: RUA DONA GUILHERMINA, Nº 1220 - MULITERNO RS

CONTEUDO:  
PLANTA BAIXA - COBERTURA

PRANCHA: 05/07

PREFEITO MUNICIPAL: \_\_\_\_\_  
ADAIR BARILLI

PROJETO/ FISCAL: \_\_\_\_\_  
ENG MARIVETE B. LONGARETTI - CREA 076974

ÁREA AMPLIAÇÃO: 64,58m²	ÁREA TOTAL DE CONSTRUÇÃO: 246,33m²
ÁREA TERRENO: 1.293,75m²	
ESCALA: 1/ 100	DATA: OUTUBRO /2023

22