


QUADRO DE ÁREAS EXISTENTE			
ÁREA DO TERRENO: 25 metros x (40,50+63,0)/2 = 1.293,75 m²			
ÁREA CONSTRUÍDA:	181,75 m²	COEFICIENTE DE APROVEITAMENTO:	0,14

QUADRO DE ÁREAS COM AMPLIAÇÃO			
ÁREA DO TERRENO: 25 metros x (40,50+63,0)/2 = 1.293,75 m²			
ÁREA AMPLIAÇÃO:	64,58 m²	TAXA DE OCUPAÇÃO TOTAL:	19,04 %
ÁREA TOTAIS COM AMPLIAÇÃO:	246,33 m²	COEFICIENTE DE APROVEITAMENTO:	0,19

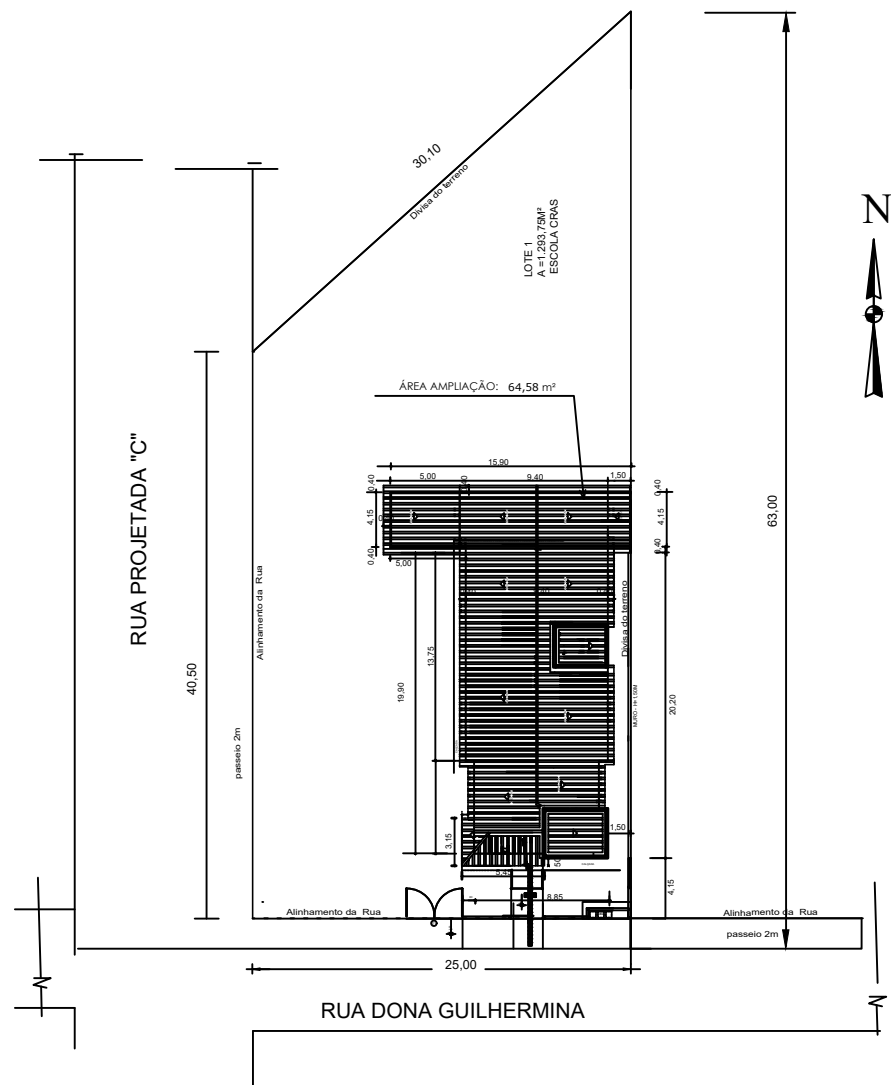

LOCAÇÃO DA AMPLIAÇÃO DO CRAS NO TERRENO
A = 1.293,75m²
ESC.: 1/ 500

PREFEITURA MUNICIPAL DE MULITERNO RS
RUA VINTE DE MARÇO, 156, - MULITERNO RS

OBRA:	AMPLIAÇÃO DO CRAS	
ENDEREÇO:	RUA DONA GUILHERMINA, Nº 1220 - MULITERNO RS	
CONTEUDO:	SITUAÇÃO DO TERRENO URBANO LOCAÇÃO DA AMPLIAÇÃO	PRANCHA: 01/07
PREFEITO MUNICIPAL:	_____ ADAIR BARILLI	
PROJETO/ FISCAL:	_____ ENG MARIVETE B. LONGARETTI - CREA 076974	

ÁREA AMPLIAÇÃO : 64,58m²
ÁREA TERRENO: 1.293,75m²
ESCALA: 1/ 500

DATA: Out. /2023